




MIEJSCOWY PLAN ZAGOSPODAROWANIA PRZESTRZENNEGO WSI HORNÓWEK, CZĘŚĆ F, ETAP 2

Załącznik nr 1
do Uchwały Nr
Rady Gminy Izabelin
z dnia

Skala 1:1000

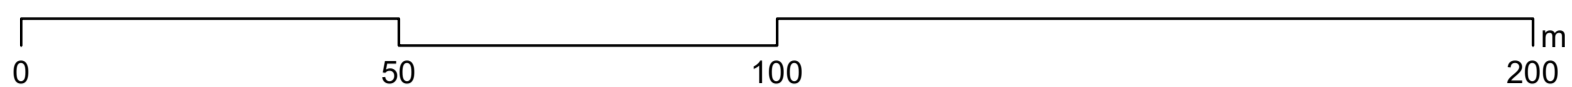

ustalenia planu

- granica obszaru objętego planem
- linie rozgraniczające tereny o różnym przeznaczeniu lub różnych zasadach zagospodarowania
- zwymiarowane odległości określone w metrach;


przeznaczenie terenów

- ZP - tereny zieleni urządzonej
- KDL - teren drogi publicznej klasy lokalnej



Wyrys ze studium uwarunkowań i kierunków zagospodarowania przestrzennego Gminy Izabelin
Uchwała Nr LVII/456/22 Rady Gminy Izabelin
z dnia 21 czerwca 2022 r.
z oznaczeniem granic obszaru miejscowego planu zagospodarowania przestrzennego wsi Hornówek, część F, etap 2

Skala 1:10 000

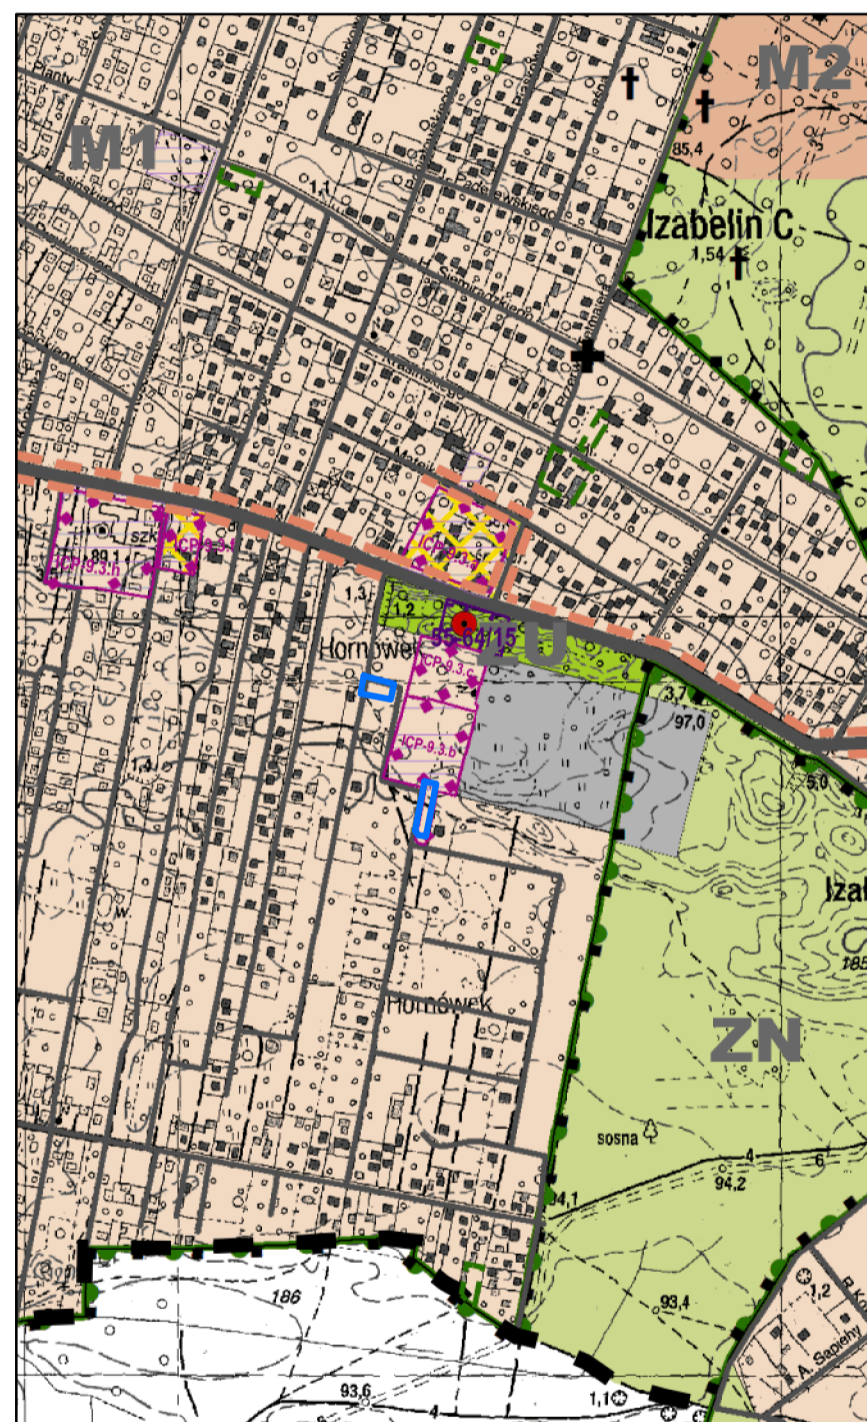

- OZNACZENIA**
- granica gminy Izabelin
- Zasady zagospodarowania i użytkowania obszarów gminy**
- Strefy zabudowy**
- strefy rozwoju zabudowy
 - strefy zabudowy wielofunkcyjnej
 - strefy intensyfikacji zabudowy
 - strefa ochrony zieleni z zabudową
 - strefa przemysłowo-usługowa
- Strefy infrastruktury**
- strefy infrastruktury gminnej
 - teren drogi ekspresowej S7
- Strefy otwarte**
- strefy zieleni naturalnej
 - strefy zieleni urządzonej i rekreacyjno-sportowej
 - tereny cmentarzy
- Pozostałe**
- teren zamknięty
- Inne oznaczenie**
- rejon lokalizacji usług centrówcezych
- Obiekty i obszary chronione**
- obiekt wpisany do rejestru zabytków
 - obszary wpisane do rejestru zabytków
 - strefy ochrony konserwatorskiej zabytków archeologicznych
 - obiekt wpisany do gminnej ewidencji zabytków
 - kapliczki wpisane do gminnej ewidencji zabytków
 - obszary wpisane do gminnej ewidencji zabytków
 - granice Kampinoskiego Parku Narodowego
 - granice obszaru Natura 2000 "Puszcza Kampinoska"
 - granica obszarów ochrony ścisłej
 - pomniki przyrody
- Elementy infrastruktury technicznej**
- droga ekspresowa
 - droga wojewódzka
 - drogi powiatowe
 - ważniejsze drogi gminne
 - gazociąg wysokiego ciśnienia
 - rurociąg naftowy
 - linie elektroenergetyczne najwyższych i wysokich napięć
 - ujęcia wody, studnie
 - obszar uzdatniania wody
 - obszar zbiornika retencyjno-infiltrującego "Mokre Łąki"
- Inwestycje celu publicznego o znaczeniu lokalnym**
- obszary rozmieszczenia inwestycji celu publicznego o znaczeniu lokalnym
 - ważniejsze drogi gminne
 - ujęcia wody, studnie
 - obszar uzdatniania wody
- Inwestycje celu publicznego o znaczeniu ponadlokalnym**
- obszary rozmieszczenia inwestycji celu publicznego o znaczeniu ponadlokalnym
 - droga ekspresowa S7
 - droga wojewódzka
 - drogi powiatowe
 - gazociąg wysokiego ciśnienia
 - rurociąg naftowy
 - linie elektroenergetyczne najwyższych i wysokich napięć
- Inne oznaczenia**
- obszary należące do Kampinoskiego Parku Narodowego
 - granica strefy ochronnej terenu zamkniętego
 - obszar zamierzanego sporządzenia planu miejscowego
 - obszar przestrzeni publicznej
 - miejsca pamięci - pomniki, krzyże nieobjęte ochroną
 - obszary rozmieszczenia urządzeń wytwarzających energię z odnawialnych źródeł energii o mocy zainstalowanej większej niż 500kW